岩盤ボーリング柱状図

調　　査　　名　鞆松永線道路改良事業に伴う業務委託

事　業　・　工　事　名

調査目的及び調査対象　道路　掘削・掘削のり面
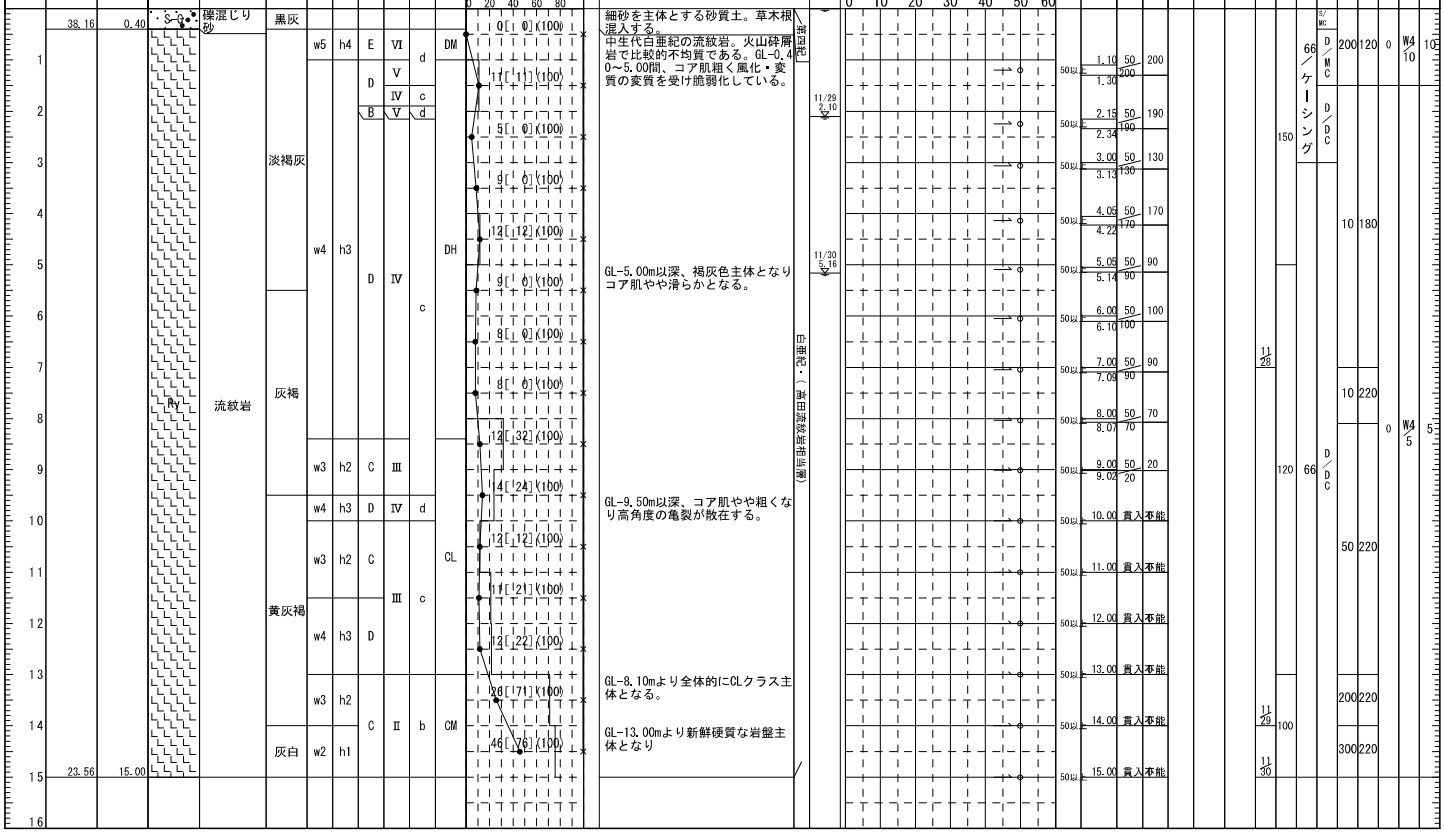
ボーリング名	Boring No.12	調査位置	No.8+7.90 L-1.31	北緯	34° 22' 44.6975"
発注機関	広島県東部建設事務所	調査期間	令和元年11月26日～ 令和元年11月30日	東経	133° 22' 30.0830"
調査業者名		主任技師		現場代理人	コア鑑定者 / ボーリング責任者
孔口標高	TP 38.56m	角度	180° 上 90° 下 0° 0°	方向	北 0° 270° 西 90° 東 180° 南
総削孔長	15.00m	地盤勾配	2° 水平 0° 鉛直 90°	使用機種	試錐機：東邦D1-C / エンジン：ヤンマー(株)製NFD-12型 / ポンプ：東邦製BG-3C型