ボーリング柱状図

調　査　名　一般国道375号(引宇根工区)道路改良事業に伴う測量・地質調査・解析等業務(交付金)

事業・工事名

ボーリングNo.	5	2	3	2	1	6	6	2	0	0	0

シートNo.
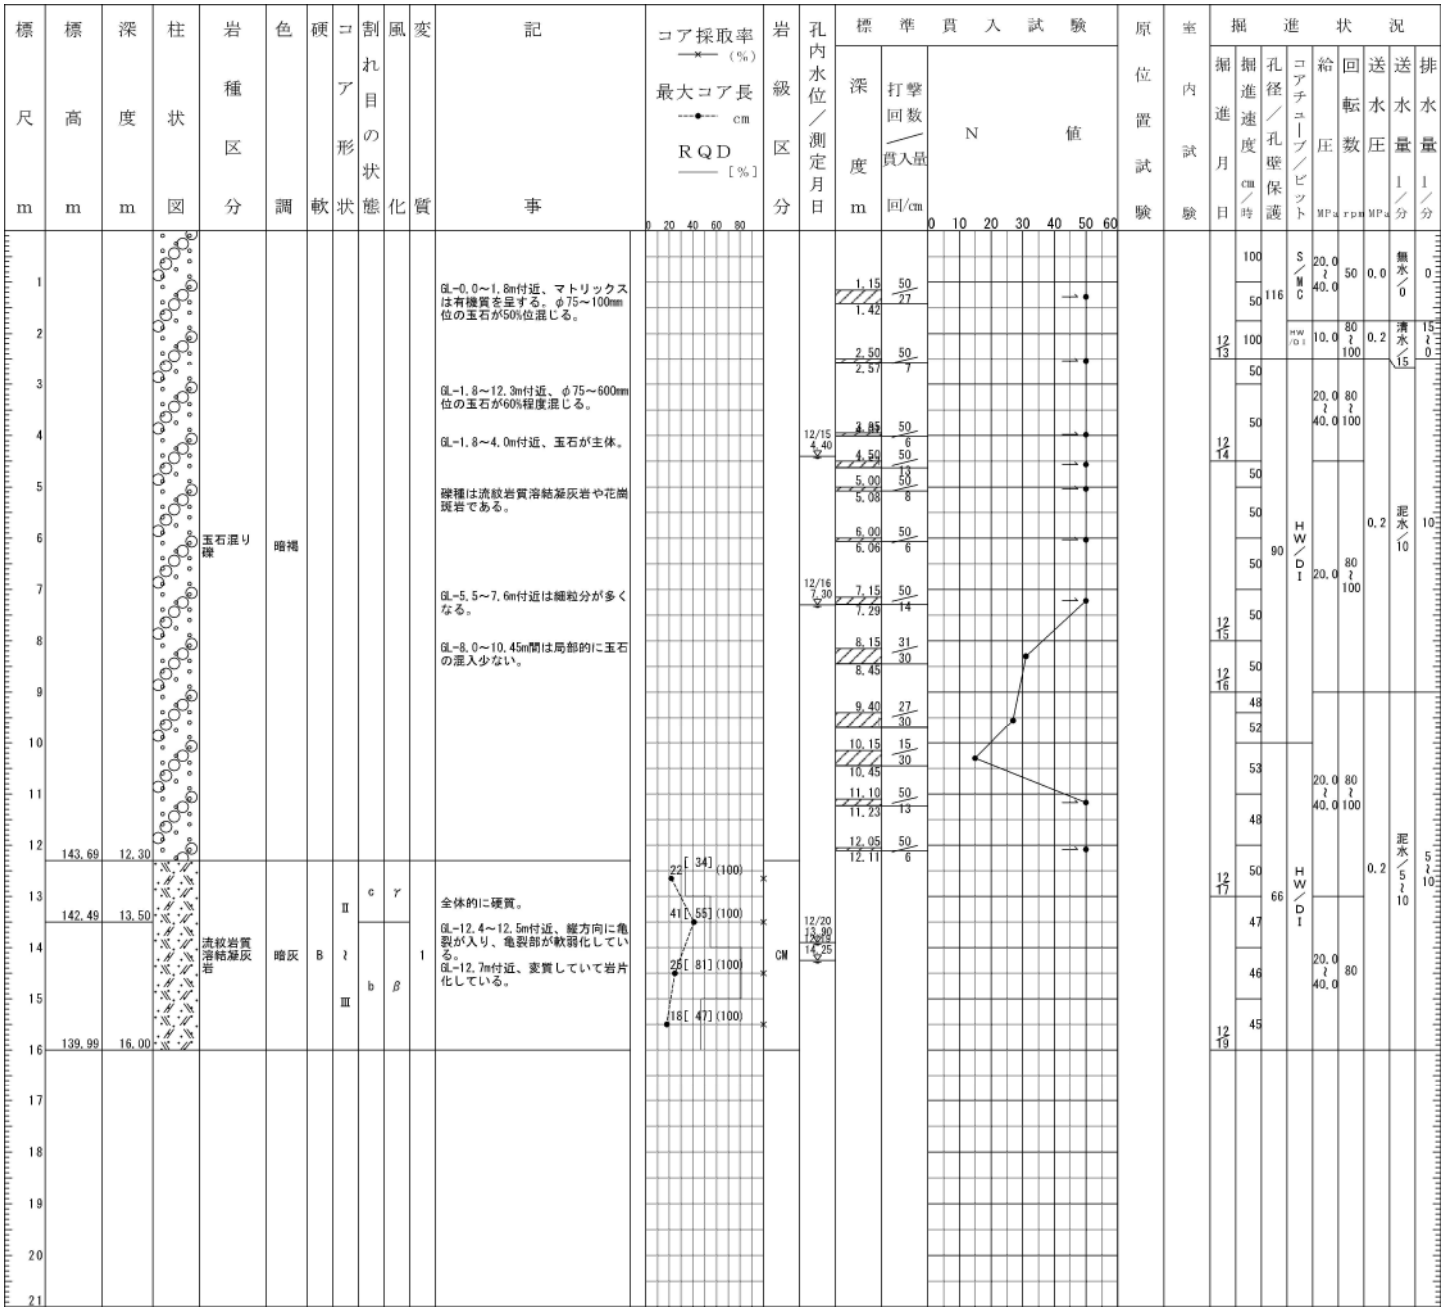
ボーリング名	BP-10V	調査位置	広島県三次市日下町地先	北緯	34° 48' 26.6717"	
発注機関	広島県北部建設事務所	調査期間	平成28年12月13日～平成28年12月19日	東経	132° 46' 30.4170"	
調査業者名		主任技師		現場代理人		コア鑑定者		ボーリング責任者	
孔口標高	155.99m	角度	180°上 90° 0° 0°	方向	北 0° 90°東 180°南 270°西	地盤勾配	0° 水平 0° 鉛直 90°	使用機種	試錐機	東邦地下工機D-1型	ハンマー落下用具	半自動型
総掘進長	16.00m								エンジン	ヤンマー　ＮＦＤ１３Ｋ	ポンプ	東邦地下工機　ＢＧ－３Ｂ