ボーリング柱状図

調　査　名　一般国道375号(引宇根工区)道路改良事業に伴う測量・地質調査・設計・解析等調査業務(交付金)

事業・工事名

ボーリングNo.	5	2	3	2	1	6	7	1	0	0	2

シートNo.
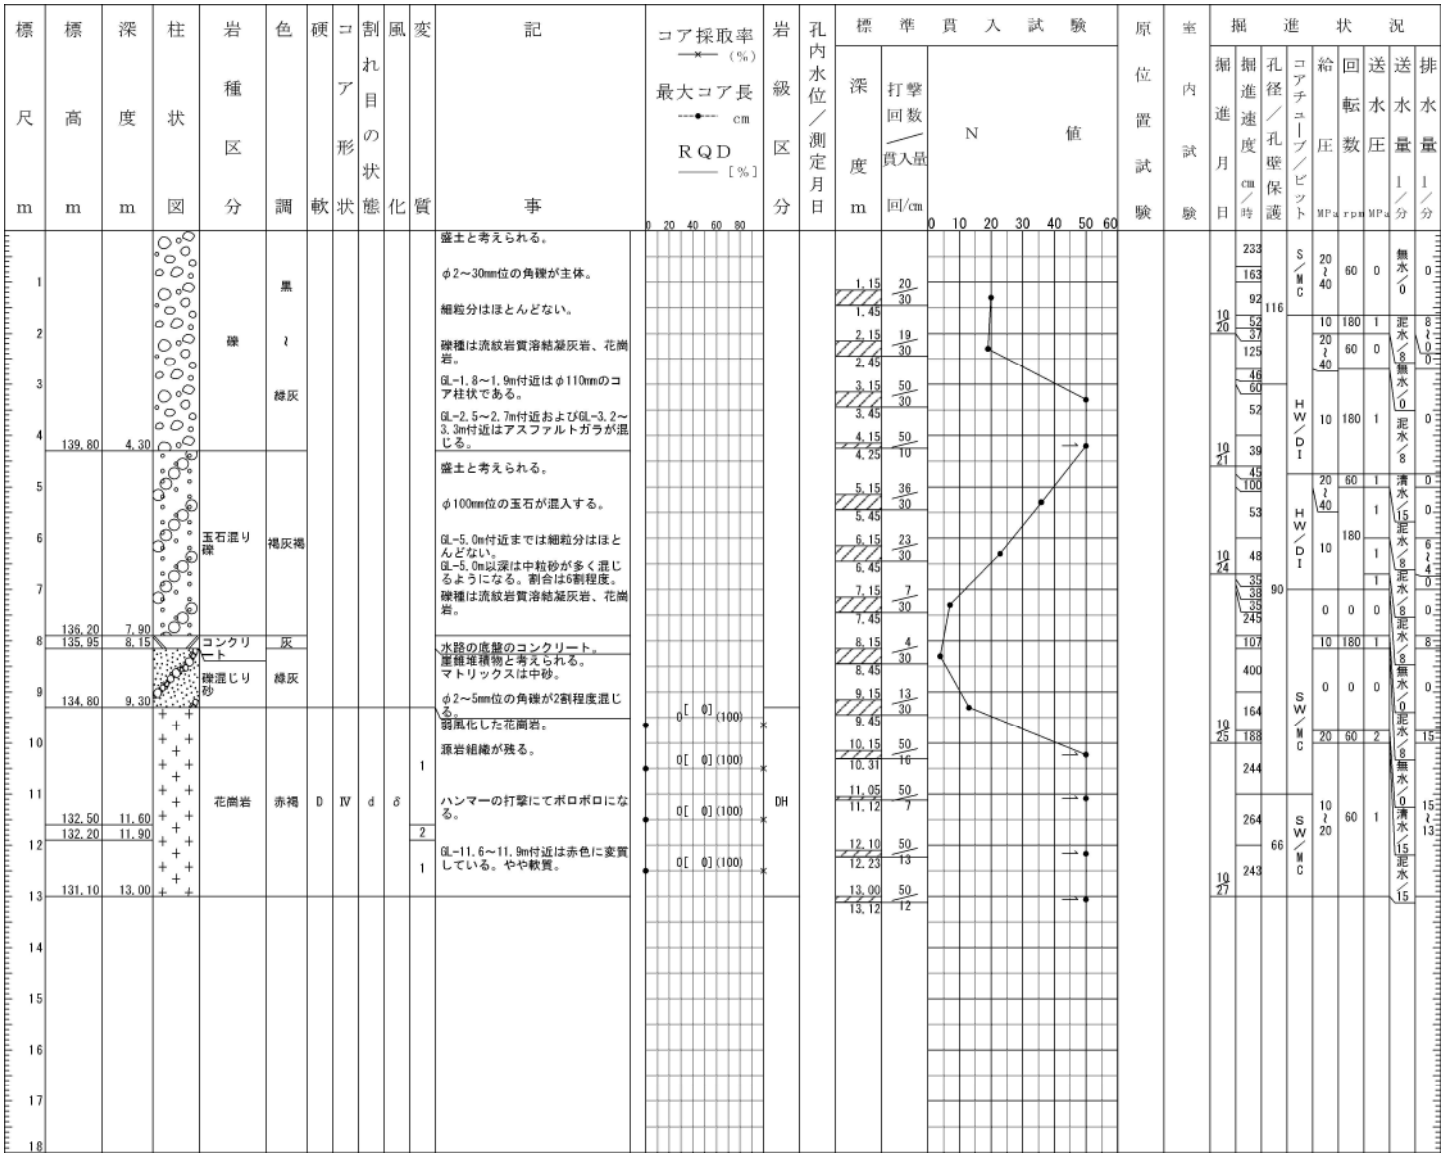
ボーリング名	BP-9V	調査位置	広島県三次市日下町地先	北緯	34° 48' 34.1527"	
発注機関	広島県北部建設事務所	調査期間	平成28年10月20日～平成28年10月27日	東経	132° 45' 57.2292"	
調査業者名		主任技師		現場代理人		コア鑑定者		ボーリング責任者	
孔口標高	144.10m	角度	180° 上 90° 下 0° 0°	方向	北 0° 90° 東 180° 南 270° 西	地盤勾配	34° 水平 0° 鉛直 90°	使用機種	試錐機	東邦地下工機DO	ハンマー落下用具	半自動型
総掘進長	13.00m								エンジン	ヤンマーディゼルNFD13-EK	ポンプ	東邦地下工機BG-3C