ボーリング柱状図

調　査　名　一般国道186号道路改良事業に伴う測量設計業務委託

事業・工事名

ボーリングNo.	5	1	3	2	2	1	7	5	0	0	2

シートNo.
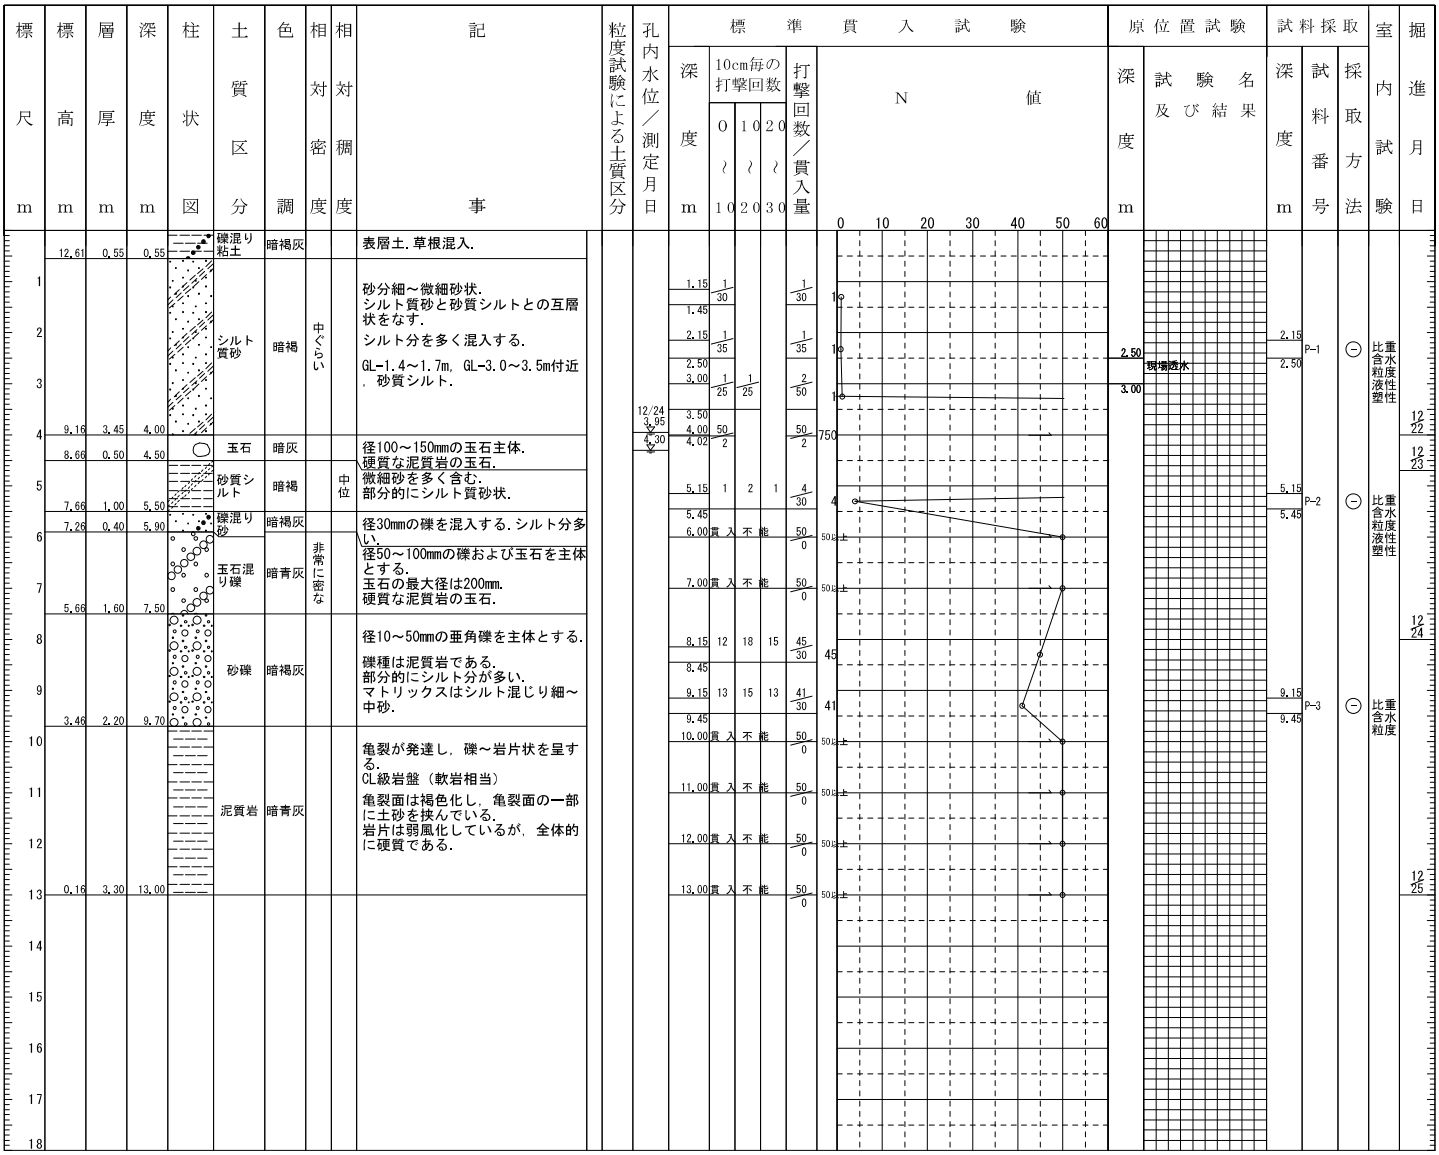
ボーリング名	Boring.No.2	調査位置	一般国道186号道路改良事業に伴う測量設計業務委託	北緯	34° 13’ 44.9600″
発注機関	広島県西部建設事務所廿日市支所	調査期間	平成28年12月22日～平成28年12月25日	東経	132° 11’ 32.1000″
調査業者名		主任技師		現場代理人		コア鑑定者		ボーリング責任者	
孔口標高	GH 13.16m	角度	180° 上 90° 下 0° 0°	方向	北 0° 90° 東 180° 南 270° 西	地盤勾配	0° 水平 0° 鉛直 90°	使用機種	試錐機		ハンマー落下用具	自動落下
総掘進長	13.00m								エンジン		ポンプ	東邦地下工機 BG-3型