ボーリング柱状図

調　査　名　下野川地区　急傾斜地崩壊対策事業に伴う業務委託

ボーリングNo

事業・工事名

シートNo
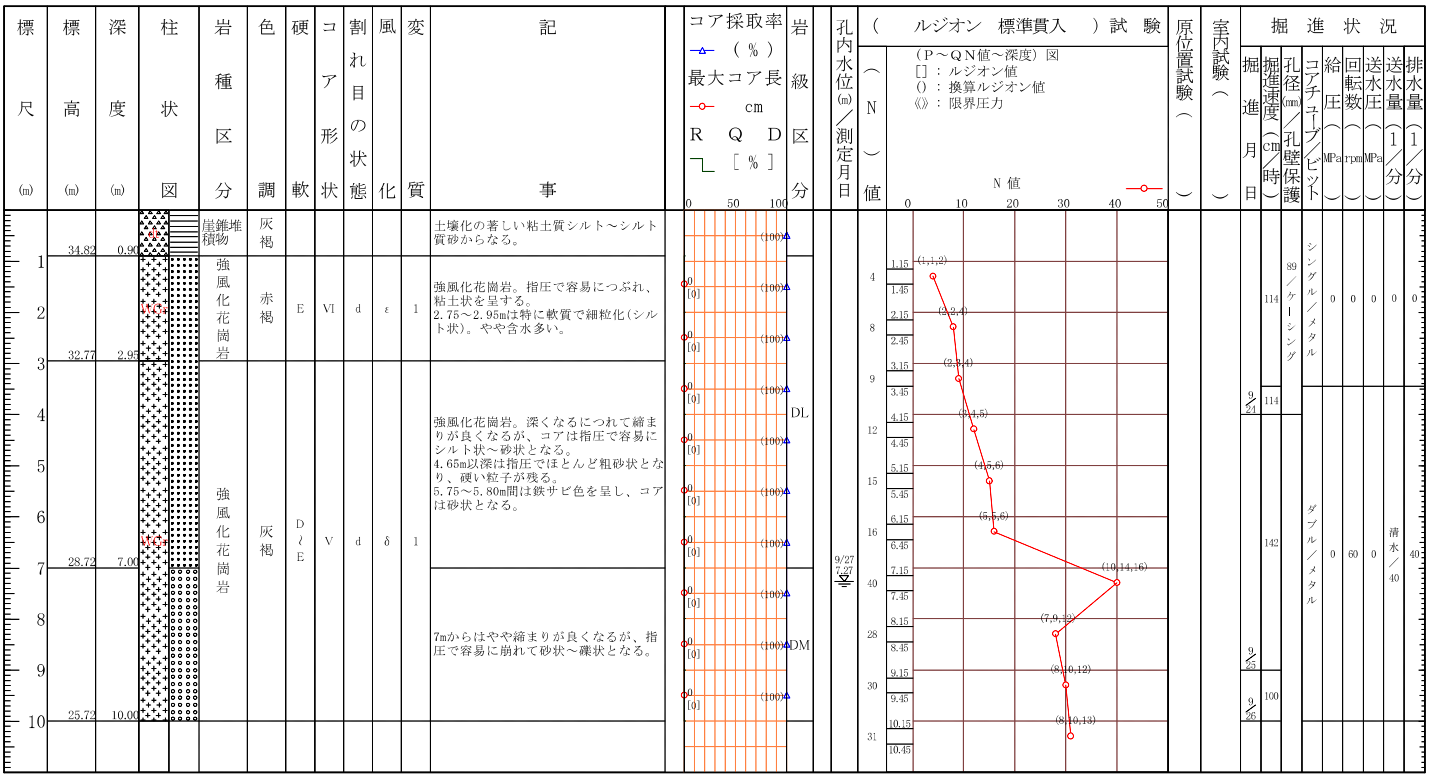
ボーリング名	No.574－Br－1	調査位置	広島県江田島市			北緯	34° 12’23.5”
発注機関	広島県西部建設事務所			調査期間	2018年 9月 24日 ～ 2018年 9月 26日	東経	132° 24’29.3”
調査業者名		主任技師		現場代理人		コア鑑定者		ボーリング責任者	
孔口標高	35.72m	角度	180° 上 90° 下 0° 0°	方向	北 0° 270° 西 90° 東 180° 南	地盤勾配	鉛直 水平 0° 90° 30°	使用機種	
総掘進長	10.00m								
試錐機	東邦地下工機D－0								
エンジン	ヤンマーNFD12			ポンプ	東邦地下工機BG－3C